



REGIONE VENETO PROVINCIA DI PADOVA
COMUNE DI TORREGLIA

MANUTENZIONE STRAORDINARIA PER MESSA IN SICUREZZA
 ED EFFICIENTAMENTO ILLUMINAZIONE PUBBLICA DI TRATTO
 DI STRADA COMUNALE VIA VOLTI

PROGETTO DEFINITIVO - ESECUTIVO

L'AMMINISTRAZIONE COMUNALE:

IL PROGETTISTA:

ING. GIANNI FERRARESE
 ACUSTICA-ENERGIA-STRUTTURE-SICUREZZA
 Via Bolzè 64/1 35040 Vigonovo d'Este (PD) Mail: g.ferrarese@libero.it
 Cod. Fisc.: FRENTRNDQ938P 91VA 0075180283

ELABORATI GRAFICI
STATO DI PROGETTO
ILLUMINAZIONE PUBBLICA

NUM. IN
B. 3


SCALE
1:500

DATA
OTTOBRE 2019


REVISIONE	DATA	DESCRIZIONE	SEGNO	CONSULENZA	AUTORIZZAZIONE

QUESTO DOCUMENTO MANIPOLATA - ESISTE COME UN DOCUMENTO ALTERNATIVO SEMPLIFICATO IN TUTTO DA PARTE DELLA CONSULENZA PER IL PROGETTO STRADA MAPPA 35-4-1-4-03-40-1075-180283-11

- LEGENDA INTERVENTI:**
- Armatura stradale esistente
 - Armatura stradale di progetto
 - Quadro illuminazione pubblica esistente
 - Cavalletto esistente
 - Cavalletto doppio strato DN75
 - Cavalletto doppio strato DN90

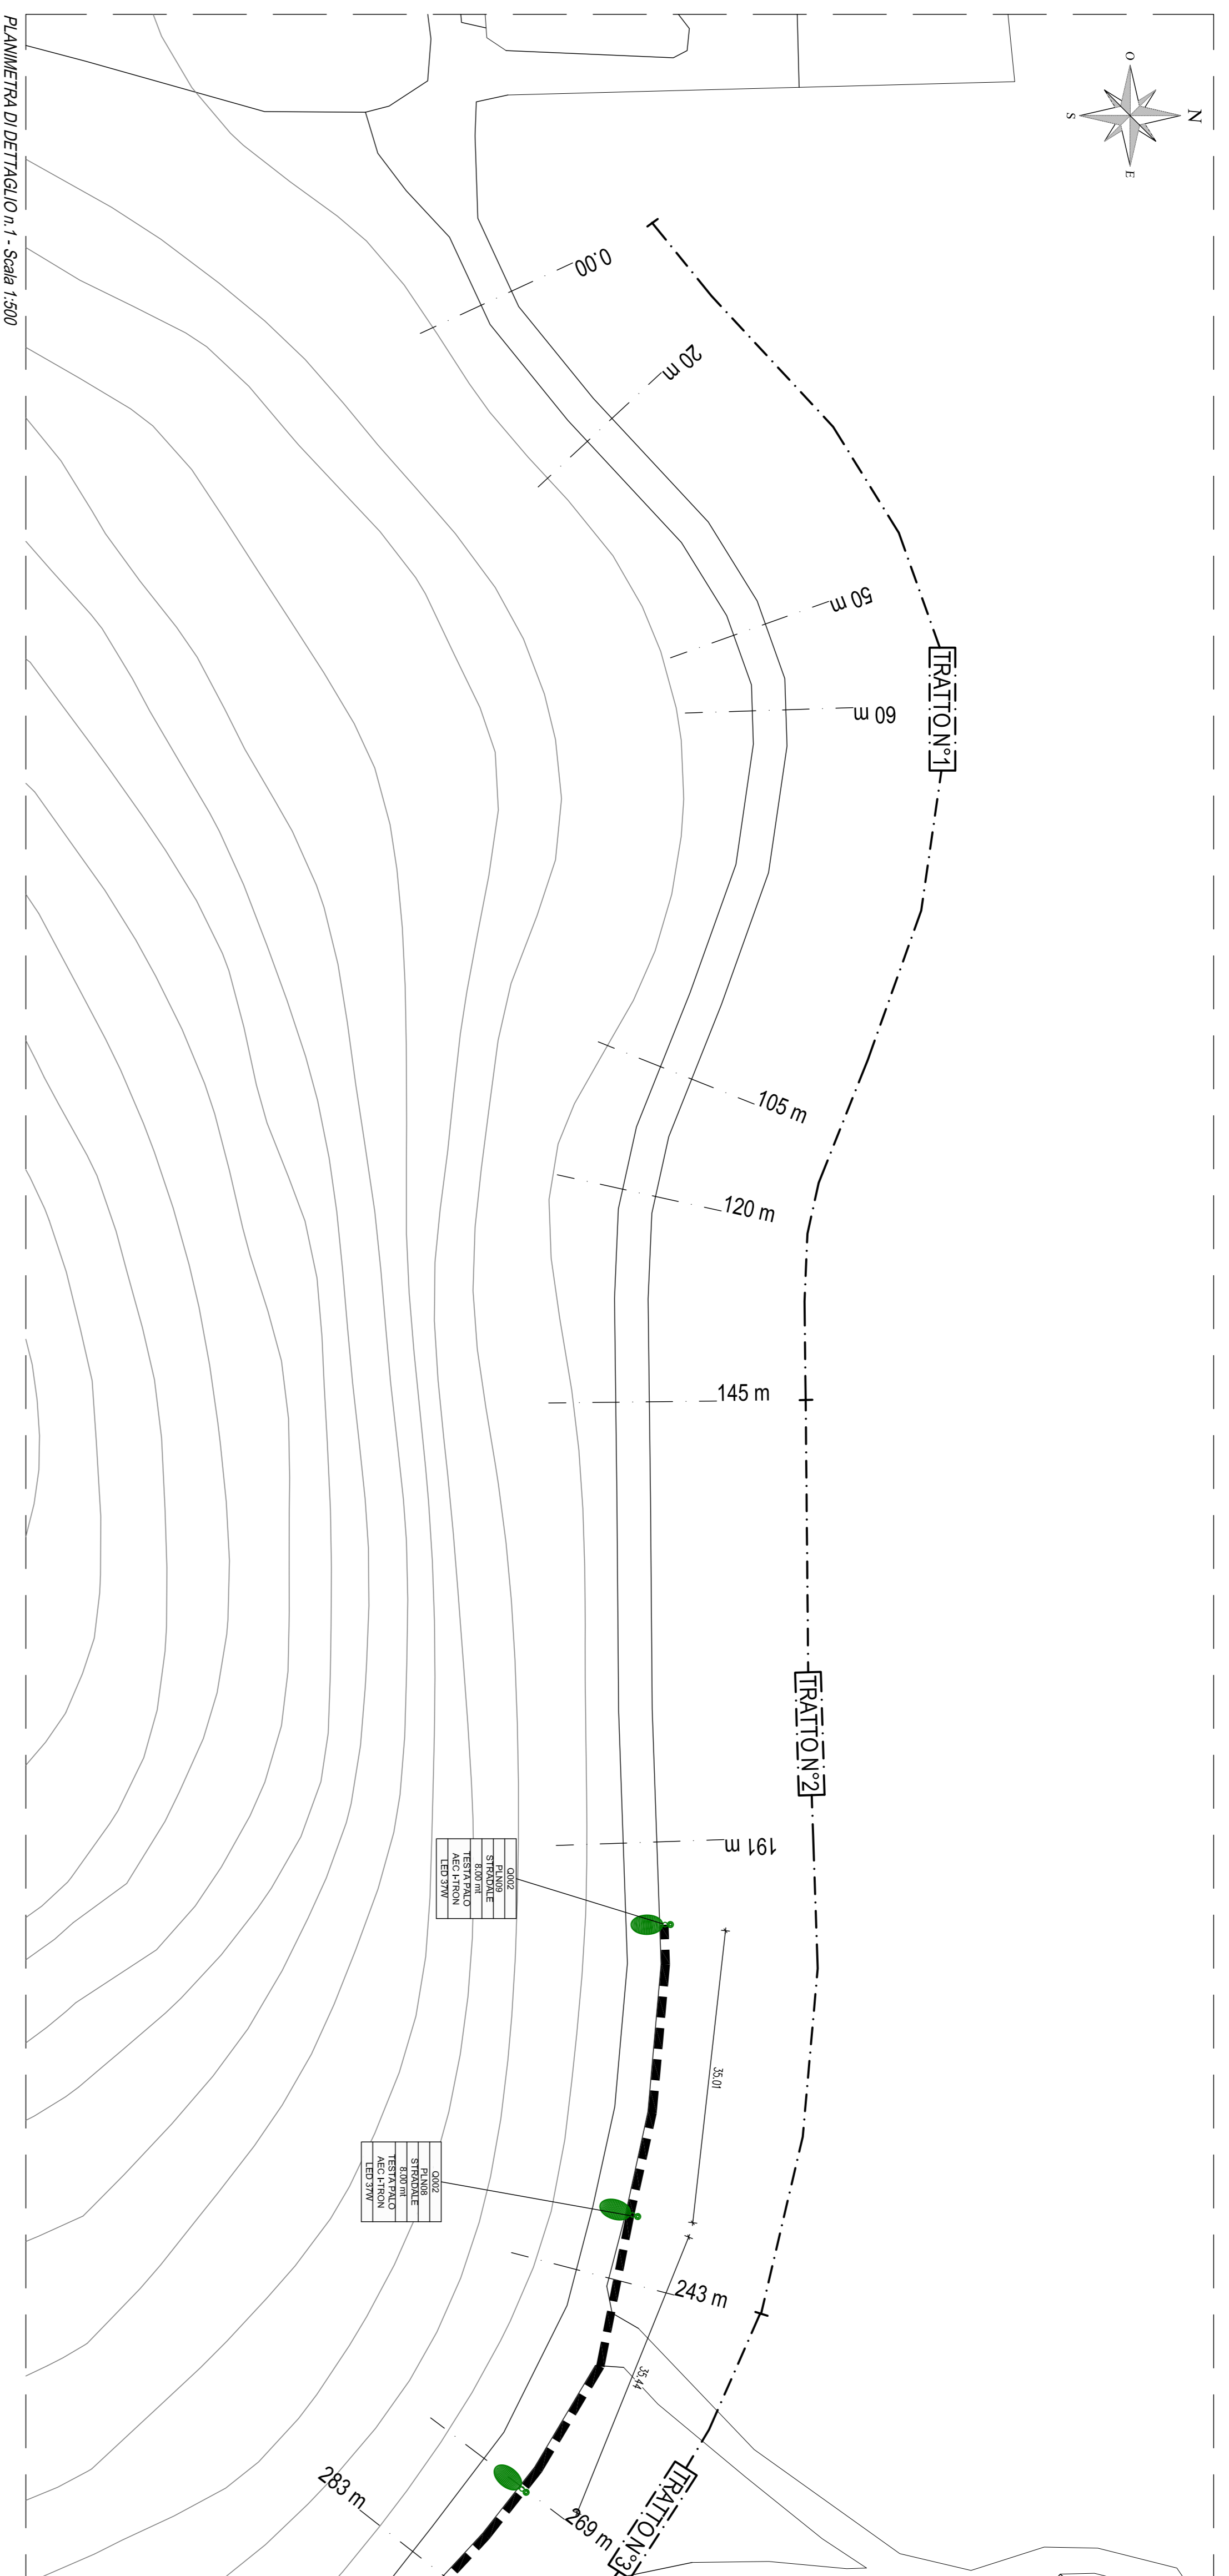

PLANIMETRA DI DETTAGLIO n.1 - Scale 1:500

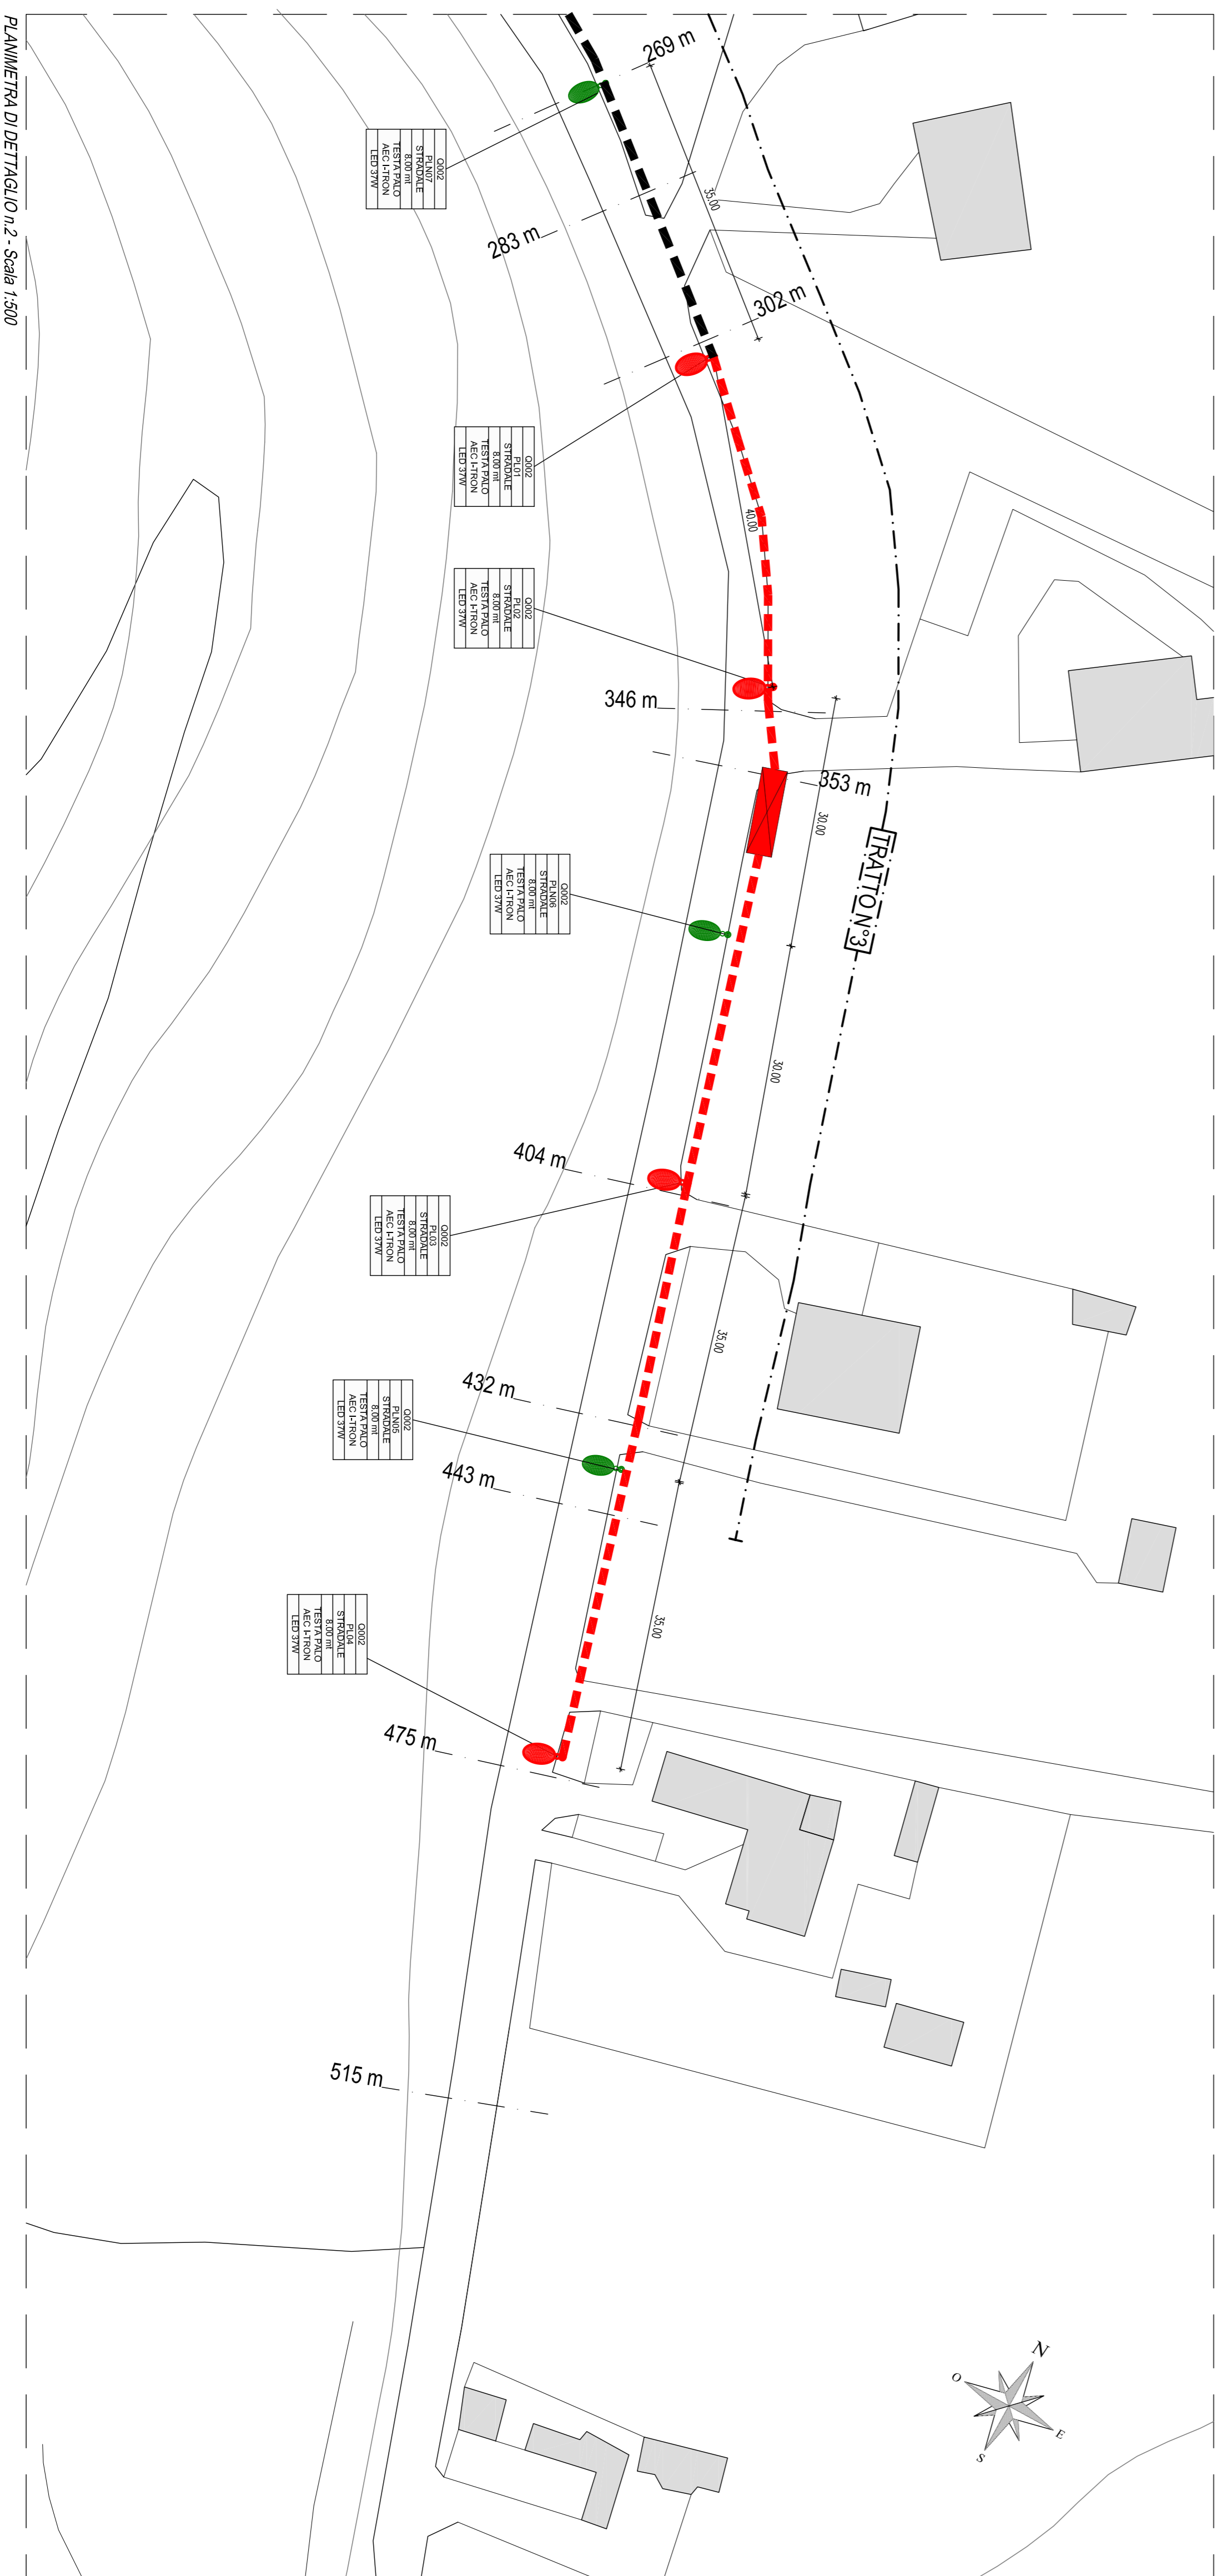

PLANIMETRA DI DETTAGLIO n.2 - Scale 1:500